



## Vorderansicht

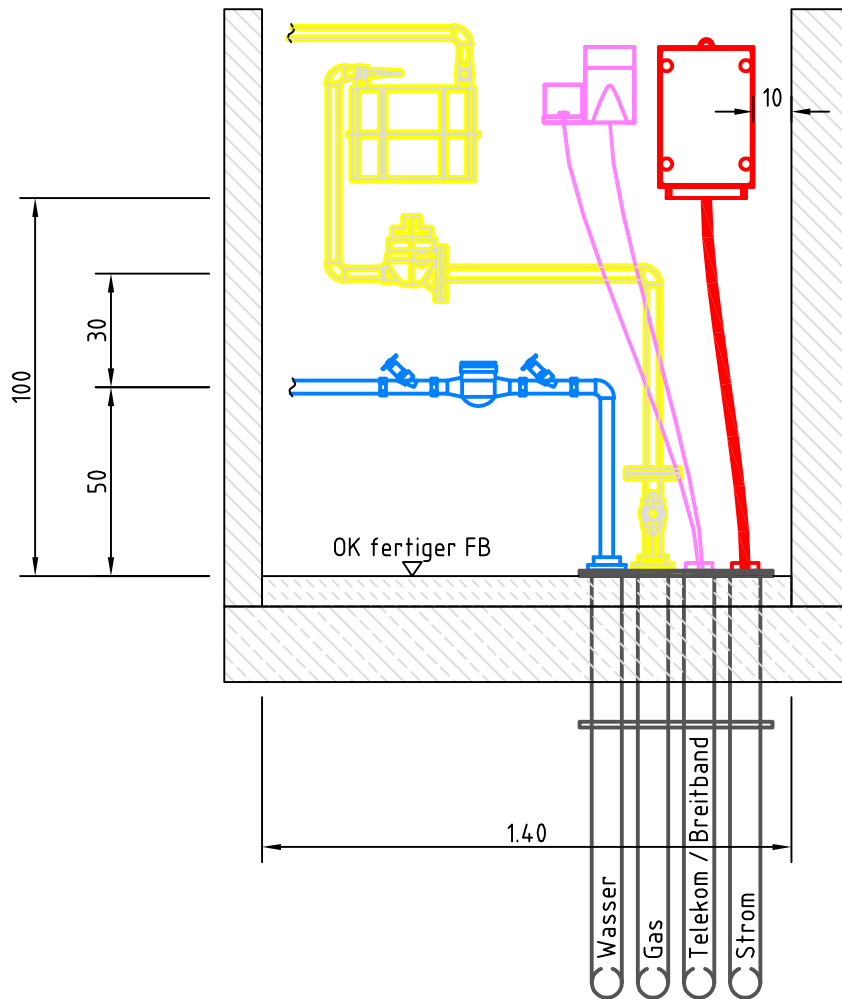

## Grundriss

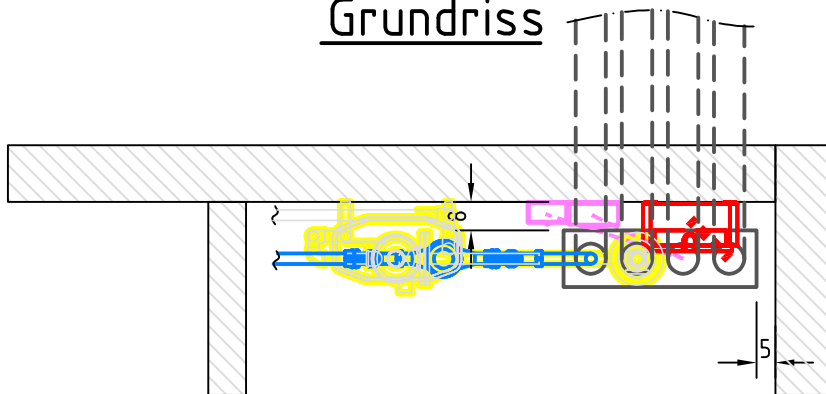

Die hier dargestellten Flächen für die Gas-, Wasser-, Strom- und Telekommunikationsanschlüsse sind unbedingt freizuhalten. Dies gilt auch für die Entwässerungsleitungen usw. Außerdem ist darauf zu achten, dass die Hausanschlüsse nicht überbaut werden dürfen. Für RWE gilt die TAB 2000.

Koordination: medl  
 Mülheimer Energiedienstleistungs GmbH  
 Burgstr. 1, 45476 Mülheim an der Ruhr  
 Telefon 0208/4501-209  
 peter.lomertin@medl.de



## Mehrsparten Hausanschluss

ohne Keller, Ausführung rechts

Stand: 27.02.2008

Maßstab: 1:20

Mülheim an der Ruhr